



DESCRIEREA ANSAMBLULUI


Ansamblul de la Archita oferă o imagine deosebit de expresivă a arhitecturii medievale fortificate. Elementele păstrate complet sunt cele două ziduri de incintă și în total șapte turnuri de apărare cu acoperiș piramidal.

Biserica propriu-zisă fusese inițial o bazilică romanică cu coloane, însă a fost reconstruită în sec. al XIV-lea în stil gotic. În această perioadă a fost construit și turnul vestic. Începând cu 1500 s-a demarat construcția elementelor specifice ale unei fortificații. Între altele au fost demolate navele laterale. Arcadele zidite din partea de nord a naosului principal se vedea și în prezent.

DETERIORĂRI / MĂSURI PREVĂZUTE

Șarpante	Structura din lemn a tuturor acoperișurilor, inclusiv cea a galeriei de strajă, necesită intervenții mici sau medii de reparație. Elemente constructive lipsă trebuie înlocuite iar cele deteriorate trebuie reparate conform situației existente.
Învelitori / sistem de evacuare apă	Învelitorile tuturor edificiilor în parte se vor reface prin reșezarea țiglelor respectiv se vor repara pe suprafețe ample. Nu este necesară o refacere completă a tuturor suprafețelor prin reșezarea țiglelor. Se impune remontarea sistemului de evacuare a apei la nava bisericii, actualmente inexistent, în cadrul realizării unui sistem de îndepărtare controlată a apei de clădire.
Planșeu	Piese lipsă din piatră naturală ale arcului triumfal se vor completa corespunzător. Fisurile la nivelul bolților trebuie închise conform indicațiilor din raportul de rezistență. Planșeele existente din lemn ale turnurilor de strajă necesită completări în anumite locuri, respectiv trebuie înnoite în unele porțiuni.
Structura zidurilor	Numeroasele fisurări pronunțate la turnurile din interior, dar și la corul bisericii și la zidurile de incintă, necesită ample măsuri de reabilitare. Tiranții existenți trebuie retensionați; unde este cazul trebuie montați noi tiranți. De asemenea, la toate corpurile de clădire, zidăria desprinsă sau lipsă trebuie refăcută respectiv completată.
Fațada	Toate fațadele, inclusiv suprafețele exterioare ale zidului de incintă sunt marcate de porțiuni extinse cu tencuiala lipsă sau descojită, tencuială pe bază de ciment neadecvată și rosturi deschise, și necesită retencuirea corespunzătoare respectiv refacerea rosturilor zidăriei descoperite din piatră.
Fundația / Combaterea igrasiei	Întreaga zidărie a bisericii prezintă igrasie peste medie. Trebuie amenajat un drenaj. În măsurile de combatere a igrasiei se va include și pardoseala bisericii. De asemenea este prevăzută nivelarea terenului și este prevăzut un canal deschis pentru ghidarea apelor pluviale în interiorul incintei de fortificație.
Elemente artistice	Atât la portalul gotic al intrării laterale cât și la arcul triumfal din piatră naturală din interiorul bisericii se vor lua măsuri de consolidare și conservare.
Pardoseli	Pardoseala din lemn este grav afectată de umezeală. După eliminarea umezelii, se va efectua reabilitarea pardoselii din lemn. Întreaga pardoseală din lemn va trebui îndepărtată și se va monta o nouă pardoseală pe grinzi și o suprafață care întrerupe capilaritatea.
Uși exterioare, ferestre și porți	Toate ușile exterioare și porțile istorice se vor reface folosind metode adecvate. Cele lipsă se vor completa, în corelare cu normele privind monumentele istorice, ținând cont de aspectul exterior de ansamblu.

PLAN DE ANSAMBLU CU MĂSURI ADIȚIONALE DE AMENAJĂRI TURISTICE AVUTE ÎN VEDERE

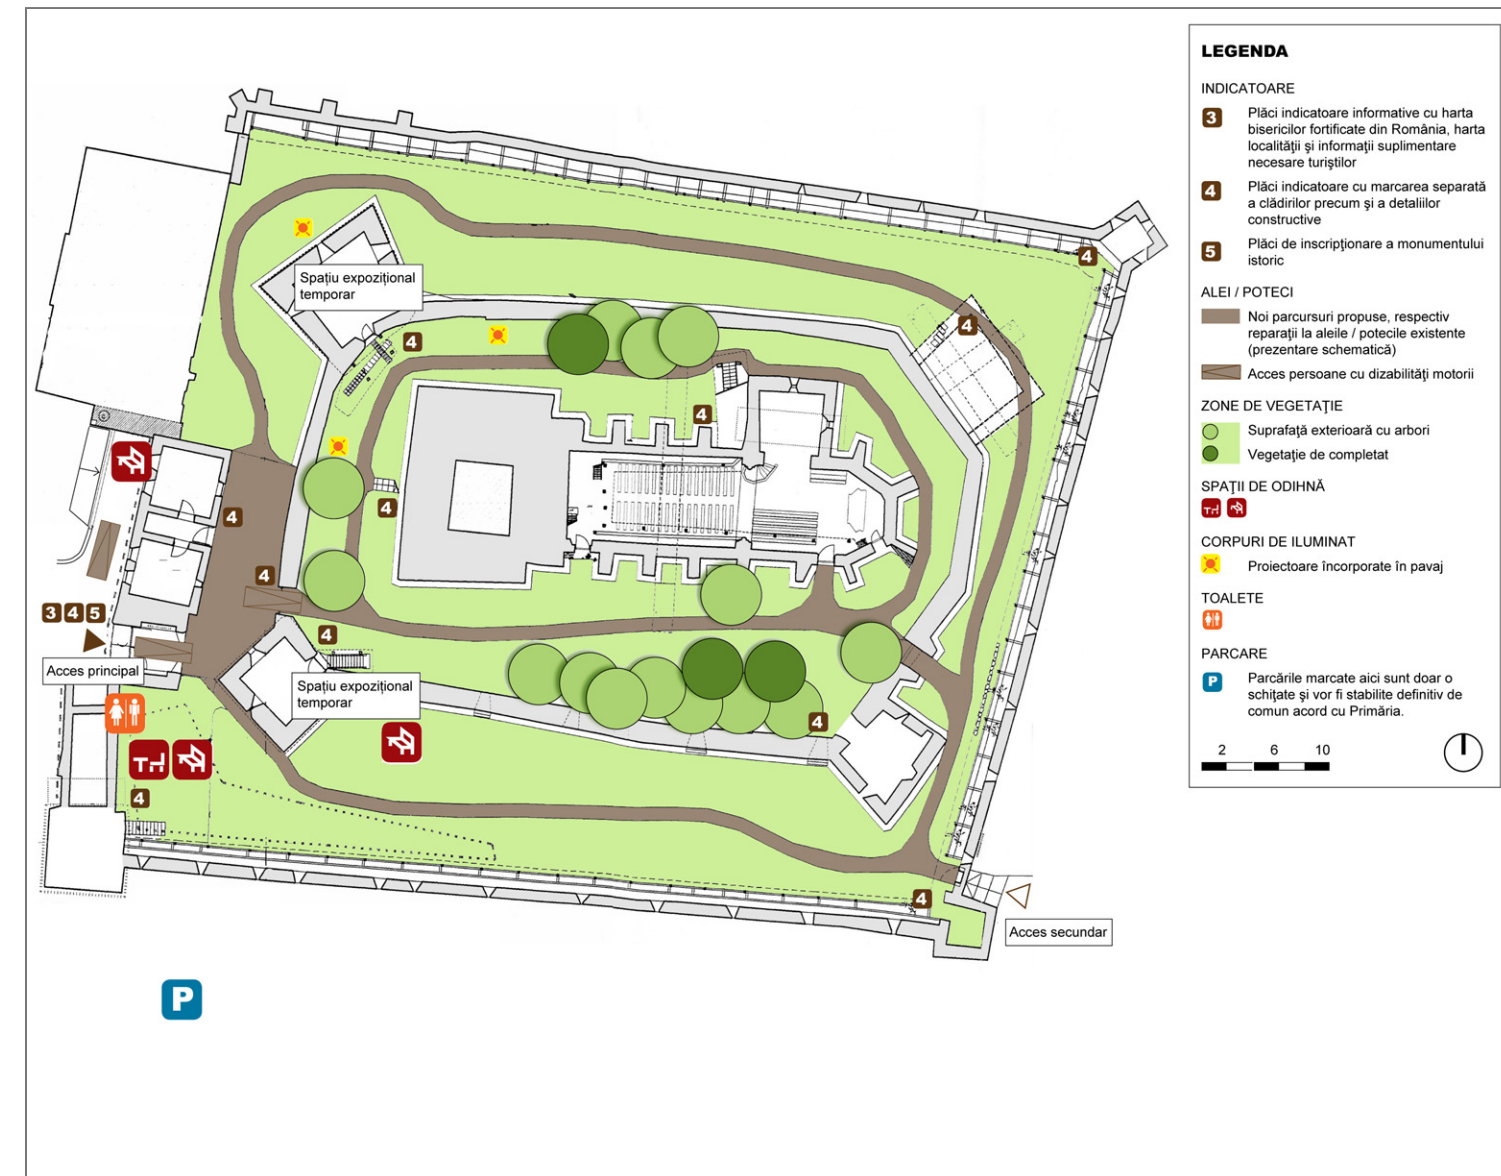

Amplasarea indicatoarelor	Plăci indicatoare în fața și în interiorul bisericii și indicatoare de direcție pe drumurile de acces
Iluminat arhitectural	Concept minim, în special pentru protecția împotriva actelor de vandalism și a efracțiilor
Sisteme de alarmă	Necesar
Sistem de protecție împotriva incendiilor	Conform prevederilor în vigoare
Mobilier exterior	Amplasare bănci, mese, coșuri de gunoi
Grupuri sanitare	Amplasare toaletă ecologică
Accesibilitate turnuri	Accesibilitate turnuri de apărare interioare conform prevederilor în vigoare
Amenajări peisagistice	Completarea vegetației prin plantare de specii lemnoase; amenajarea unui traseu-circuit, incluzând căile pietonale existente
Amenajare parcare	amenajare în conformitate cu administrația publică locală
Refacere acces pietonal	Asigurare acces persoane cu mobilitate redusă în incintă.
Altele	între altele amenajarea de spații expoziționale temporare în turnuri