


DESCRIEREA ANSAMBLULUI

Construită în jurul anului 1200, la Cârța se afla singura abație cisterciană din Transilvania, și prin urmare abația-filială a ordinului situată în punctul cel mai estic. După ce a fost distrusă aproape în totalitate în urma invaziilor mongole, în a doua jumătate a sec. XIII începe reconstruirea abației. În sec. XV începe declinul ansamblului. Corul a devenit biserica parohială a satului care se dezvoltase în jurul mănăstirii, iar restul bisericii și anexele de locuit sau administrative s-au degradat. S-au mai păstrat pereții exteriori cu elemente de plastică arhitectonică în stil gotic, tipice clădirilor cisterciene.

DETERIORĂRI / MĂSURI PREVĂZUTE

Șarpante	Starea structurilor portante ale tuturor edificiilor este satisfăcătoare.
Învelitori / sistem de evacuare apă	Refacerea învelitorii respectiv a sistemului de evacuare a apei s-a efectuat în 2008 în regie proprie.
Planșeu	Planșeele existente nu prezintă aproape nici un fel de deteriorări vizibile. Nu sunt prevăzute intervenții la aceste planșee.
Structura zidurilor	Stabilitatea ruinelor fostei abații se va verifica de către un specialist în probleme de rezistență. Fisura în colțul dinspre sud-vest al fostului refectoriu se va închide prin îmbinare rezistentă. De asemenea, porțiunile de zidărie lipsă se vor completa, zidăria instabilă, în special în zonele superioare, se va consolida și toate coronamentele zidurilor se vor proteja împotriva infiltrațiilor apei meteorice.
Fațada	Fațada fostului cor și cea a bisericii prezintă porțiuni deteriorate de dimensiuni mai reduse, care se vor retencui. Elementele din piatră naturală instabile, inclusiv moloanele existente, în special la soclu, se vor fixa și se vor reface rosturile. Se vor conserva fragmentele istorice de tencuială. La toate fragmentele de ruine este necesară refacerea amplă a rosturilor la zidăria din piatră naturală.
Fundația / Combaterea igrasiei	Nu sunt necesare măsuri de consolidare a fundației respectiv de combatere a igrasiei.
Elemente artistice	Portalul din piatră naturală în retrageri succesive cu ornamentație bogată necesită o consolidare și conservare amplă. Același lucru este valabil și pentru celelalte elemente de plastică arhitectonică și moloanele în zona de exterior. Resturile de fresce exterioare existente vor fi conservate.

PLAN DE ANSAMBLU CU MĂSURI ADIȚIONALE DE AMENAJĂRI TURISTICE AVUTE ÎN VEDERE

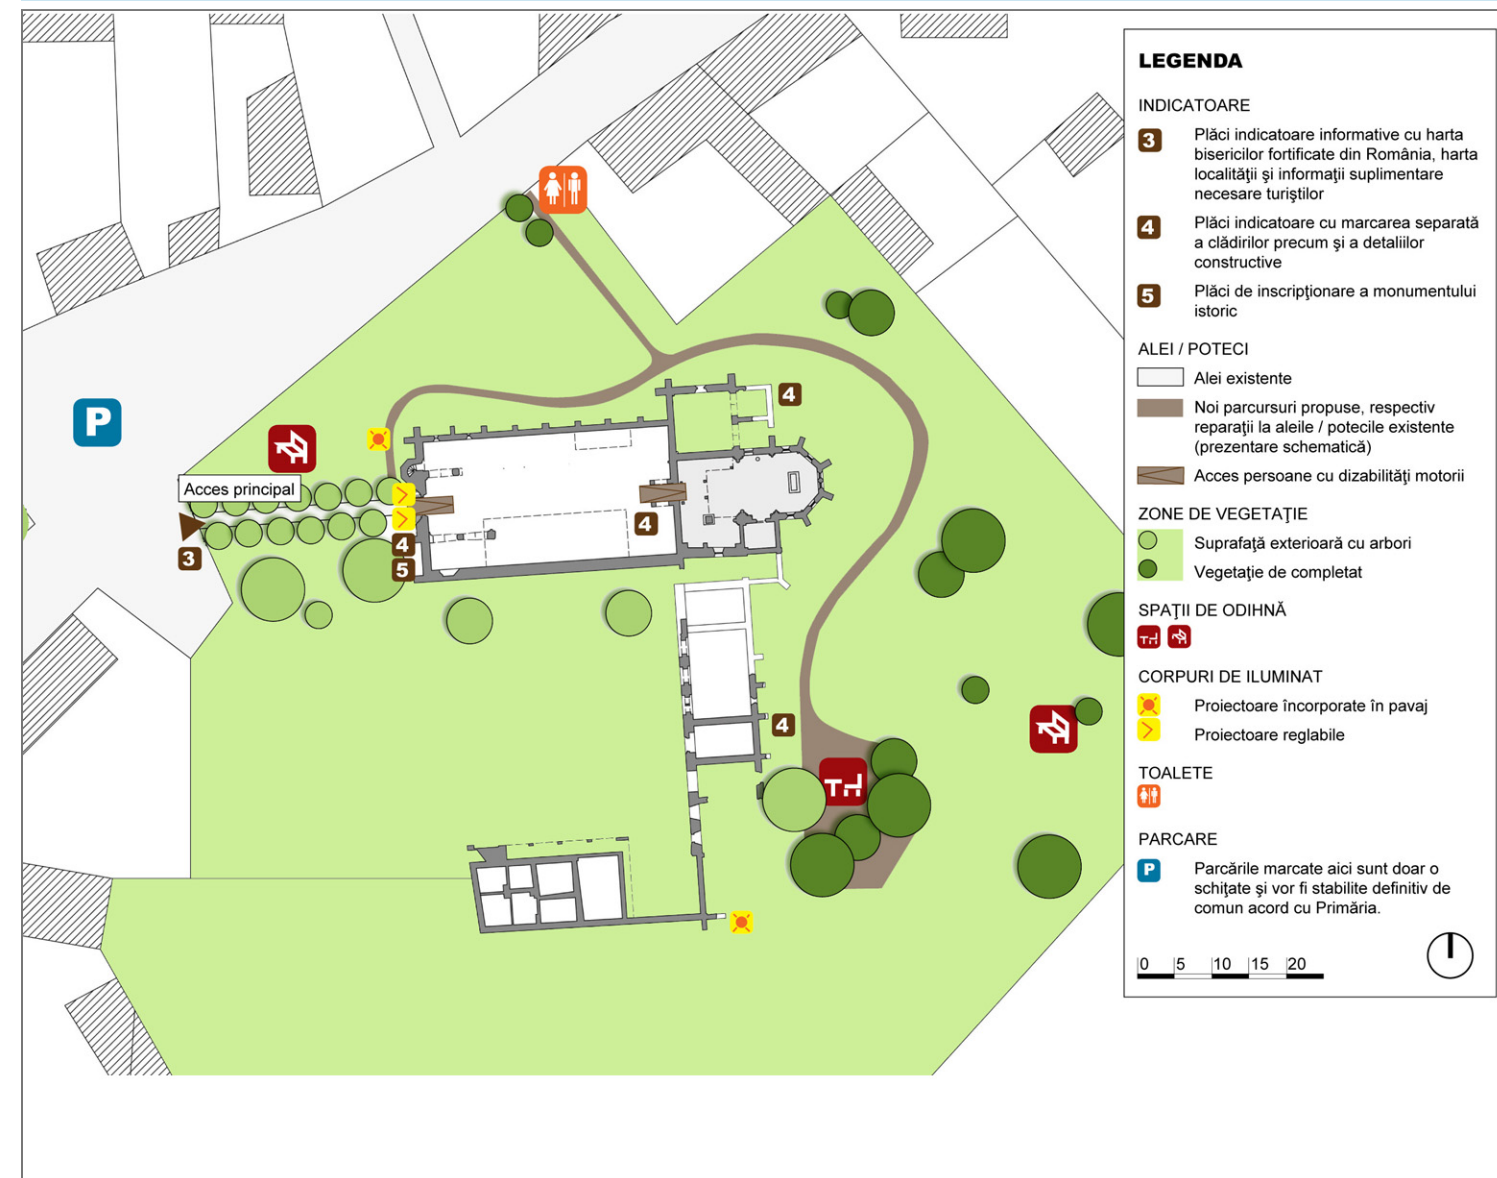

Amplasarea indicatoarelor	Plăci indicatoare în fața și în interiorul bisericii și indicatoare de direcție pe drumurile de acces
Iluminat arhitectural	Extinderea sistemului de iluminat existent conform conceptului care urmează a fi elaborat
Sisteme de alarmă	Existent
Sistem de protecție împotriva incendiilor	Conform prevederilor în vigoare
Mobilier exterior	Amplasare bănci, mese, coșuri de gunoi pe terenul neconstruit
Grupuri sanitare	Amplasare toaletă ecologică
Accesibilitate turnuri	Conform prevederilor în vigoare (Turn cu treaptă fosta biserică)
Amenajări peisagistice	Configurare amplă: Amenajare drumuri și configurare gen parc a terenului amplu neconstruit
Amenajare parcare	Amenajare în conformitate cu administrația publică locală
Refacere acces pietonal	Asigurare acces persoane cu mobilitate redusă în incintă.