




DESCRIEREA ANSAMBLULUI

Biserica din Netuș, o biserică hală în stil gotic cu cor poligonal, a fost ridicată în sec. XIV. În jurul anului 1500 a început construcția fortificațiilor, zidăria fostului cor fiind dublată, deasupra acestuia ridicându-se un turn de est, încheiat cu o galerie de strajă. Astăzi, accesul în corul inițial se face printr-o nișă generos dimensionată în spatele altarului. Biserica a fost înconjurată cu un zid de incintă simplu cu turn de poartă, din care s-a mai păstrat nivelul inferior cu rol de locuință pentru paznicul cetății.

DETERIORĂRI / MĂSURI PREVĂZUTE

Șarpante	Deteriorarea masivă a structurii de rezistență a turnului de apărare, inclusiv a structurii acoperișului și a planșeelor din grinzi de lemn, necesită o asanare cuprinzătoare, pentru care s-a elaborat o documentație de rezistență. De asemenea, structura constructivă a acoperișului fostei clădiri de lângă poarta de acces trebuie refăcută. Structura acoperișului navei bisericii necesită reparații precum și montarea unei rigidizări transversale,
Învelitori / sistem de evacuare apă	Toate învelitorile se vor repara prin reșezarea țiglei respectiv se vor reface, inclusiv înlocuirea majorității șipcilor și refacerea tuturor racordurilor. Întregul sistem de evacuare a apei de pe acoperiș se va reamenaja.
Planșeu	Atât bolțile corului gotic supraetajat cât și cele ale navei prezintă fisuri de dimensiuni destul de ample. Unele nervuri ale bolții lipsesc. Nervurile bolții trebuie consolidate, fisurile trebuie închise conform indicațiilor iningerului de rezistență iar tiranții existenți trebuie înținși din nou. Trebuie executate măsuri de reparații la planșeele din lemn ale turnului.
Structura zidurilor	În special pereții turnului de apărare prezintă fisuri și deformări, care necesită măsuri de intervenție conform indicațiilor prevăzute în raportul de rezistență. De asemenea, la toate componentele ansamblului, în special fosta clădire a paznicului cetății se vor completa desprinderile din zidărie (piatră naturală, cărămidă). Fragmentele fostului zid de incintă se vor repara.
Fațada	Tencuiala căzută sau deteriorată pe porțiuni mari necesită o refacerea amplă. Apoi se va zugrăvi suprafața în mod unitar cu zugrăveală pe bază de var. Rosturile deschise ale zidăriei din piatră naturală descoperită se vor închide corespunzător. Zona soclului, în prezent puternic atacată de igrasie, se va tencui separat, utilizând materiale adecvate.
Fundația / Combaterea igrasiei	Și din cauza amplasării în pantă și a neglijării îndelungi a reparațiilor necesare, zidăria exterioară a bisericii este puternic afectată de igrasie. Măsuri de combatere a acesteia (hidroizolație la zidăria exterioară precum și executarea unei unui drenaj în partea de nord a bisericii) sunt strict necesare. De asemenea e necesară nivelarea terenului pentru îndepărtarea apelor meteorice de clădire.
Elemente artistice	Plastica arhitectonică în zona de interior a fostului cor se va consolida și conserva (ușa de intrare în stil gotic și ferestrele, bolta cu nervuri în cruce, nișa sacramentară cu ancadrament etc.). Aceleași măsuri se vor executa pentru frescele interioare.
Altele	Pardoseala corului necesită refacere. Pardoseala navei bisericii se va reface, ulterior lucrărilor de combatere a igrasiei și aplicarea unui strat de întrerupere a capilarității. Stâlpii de susținere ai galeriei trebuie prevăzuți cu fundații separate. Fundația corespunzând altarului trebuie consolidată.
Uși exterioare și ferestre	Toate ușile exterioare și ferestrele necesită reparații, corecte din punct de vedere istoric. Piese lipsă se vor înlocui cu execuții noi, în conformitate cu aspectul exterior și în conformitate cu cu normele privind monumentele istorice.

PLAN DE ANSAMBLU CU MĂSURI ADIȚIONALE DE AMENAJĂRI TURISTICE AVUTE ÎN VEDERE

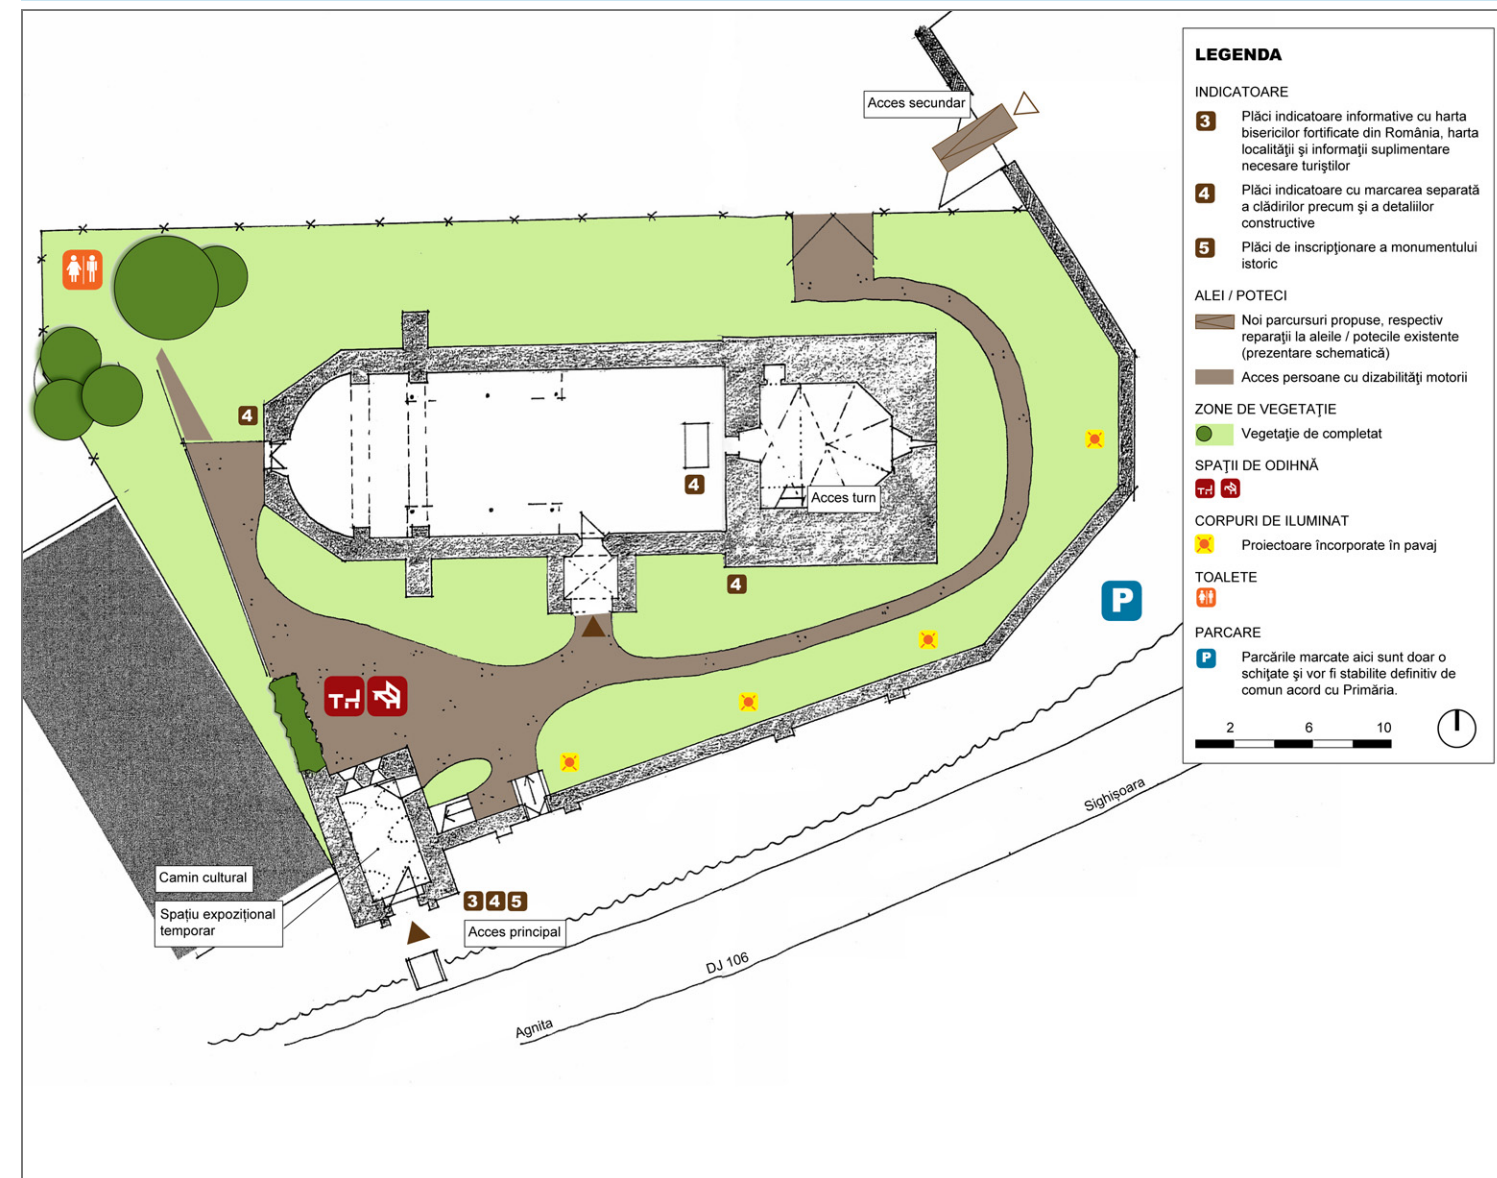

LEGENDA

INDICATOARE

3 Plăci indicatoare informative cu harta bisericilor fortificate din România, harta localității și informații suplimentare necesare turiștilor

4 Plăci indicatoare cu marcarea separată a clădirilor precum și a detaliilor constructive

5 Plăci de inscripționare a monumentului istoric

ALEI / POTECI

— Noi parcursi propuse, respectiv reparații la aleile / potecile existente (prezentare schematică)

— Acces persoane cu dizabilități motorii

ZONE DE VEGETAȚIE

— Vegetație de completat

SPAȚII DE ODIHNĂ

—

CORPURI DE ILUMINAT

— Proiectoare încorporate în pavaj

TOALETE

—

PARCARE

— Parcărilor marcate aici sunt doar o schițate și vor fi stabilite definitiv de comun acord cu Primăria.



Amplasarea indicatoarelor	Plăci indicatoare în fața și în interiorul bisericii și indicatoare de direcție pe drumurile de acces
Iluminat arhitectural	Preconizat
Sisteme de alarmă	Necesar
Sistem de protecție împotriva incendiilor	Măsuri conform prevederilor în vigoare
Mobilier exterior	Bănci, mese și coșuri de gunoi
Grupuri sanitare	Amplasare toaletă ecologică
Accesibilitate turnuri	Se va face accesibil, cu condiția includerii și conservării substanței construite istorice (în special scările din lemn de stejar), conform prevederilor în vigoare.
Amenajări peisagistice	Spațiile libere se vor revaloriza prin amenajarea de drumuri și completarea minimă a vegetației cu specii lemnoase. În zona din spate se va construi o împrejmuire adecvată.
Amenajare parcare	Amenajare pe imașul la est de ansamblu, în corelare cu administrația publică locală
Refacere acces pietonal	Asigurare acces persoane cu mobilitate redusă în incintă.
Locuința paznicului cetății	Amenajare spațiu expozițional temporar în fosta clădire de lângă poartă