




DESCRIEREA ANSAMBLULUI

Biserica fortificată, într-o stare bună de conservare, este un exemplu deosebit de tipic pentru arhitectura fortificată transilvăneană. Este înconjurată de un zid de incintă rectangular cu patru turnuri de apărare. Nava centrală și cele laterale au fost dotate cu bolți în nervuri din argilă bogat ornamentate. În afara turnului clopotniță, deasupra corului bisericii a fost construit un turn de apărare suplimentar. Ambele turnuri au etaje de apărare scoase în consolă pe bârne de lemn.

DETERIORĂRI / MĂSURI PREVĂZUTE

Șarpante	Sunt de executat măsuri de reparații de dimensiuni mici până la medii la toate structurile portante de acoperiș. De asemenea trebuie înlocuite elemente constructive lipsă, deoarece periclitează stabilitatea.
Învelitori / sistem de evacuare apă	Trebuie reșezate țiglele învelitorilor bisericii, ale turnurilor și clădirilor anexă. Țiglele deteriorate trebuie înlocuite cu unele noi corespunzătoare pentru monumente istorice. Jgheburile și burlanele trebuie parțial înnoite sau completate în unele locuri.
Planșeu	Sunt de reparat zonele de trecere spre scările existente.
Structura zidurilor	La aproape toate clădirile zidăria este parțial desprinsă sau afectată de umezeală. Zonele unde se impune trebuie completate cu zidărie respectiv zidăria trebuie înlocuită (mai cu seamă la clădirea clopotarului). Fisurile existente trebuie închise conform recomandărilor din raportul de rezistență. Coronamentul zidului de fortificație trebuie protejat împotriva apelor meteorice.
Fațada	Fațadele tuturor clădirilor prezintă zone de tencuială lipsă respectiv tencuială care se desprinde. Prin urmare trebuie executate măsuri de reparații la toate fațadele. Apoi trebuie zugrăvită biserica și cele două turnuri de apărare. Zidăria neprotejată trebuie rostuită.
Fundația / Combaterea igrasiei	Trebuie consolidată fundația fostei clădiri a clopotarului. De asemenea trebuie nivelată întreaga zonă a spațiului verde pentru îndepărtarea apelor meteorice și devierea acestora într-un canal, spre râul învecinat. În paralel, în jurul bisericii se va pava terenul cu plăci de piatră pentru a o proteja de apa din stropiri.
Elemente artistice	Elementele decorative din perioade mai vechi, refoșite și cele din piatră naturală trebuie conservate.
Ferestre / uși	Trebuie înnoite mai ales ușile și ferestrele fostei case a clopotarului.
Altele	Trebuie demolată clădirea cu grupurile sanitare care este într-o stare de degradare avansată și nu are valoare de monument.

PLAN DE ANSAMBLU CU MĂSURI ADIȚIONALE DE AMENAJĂRI TURISTICE AVUTE ÎN VEDERE

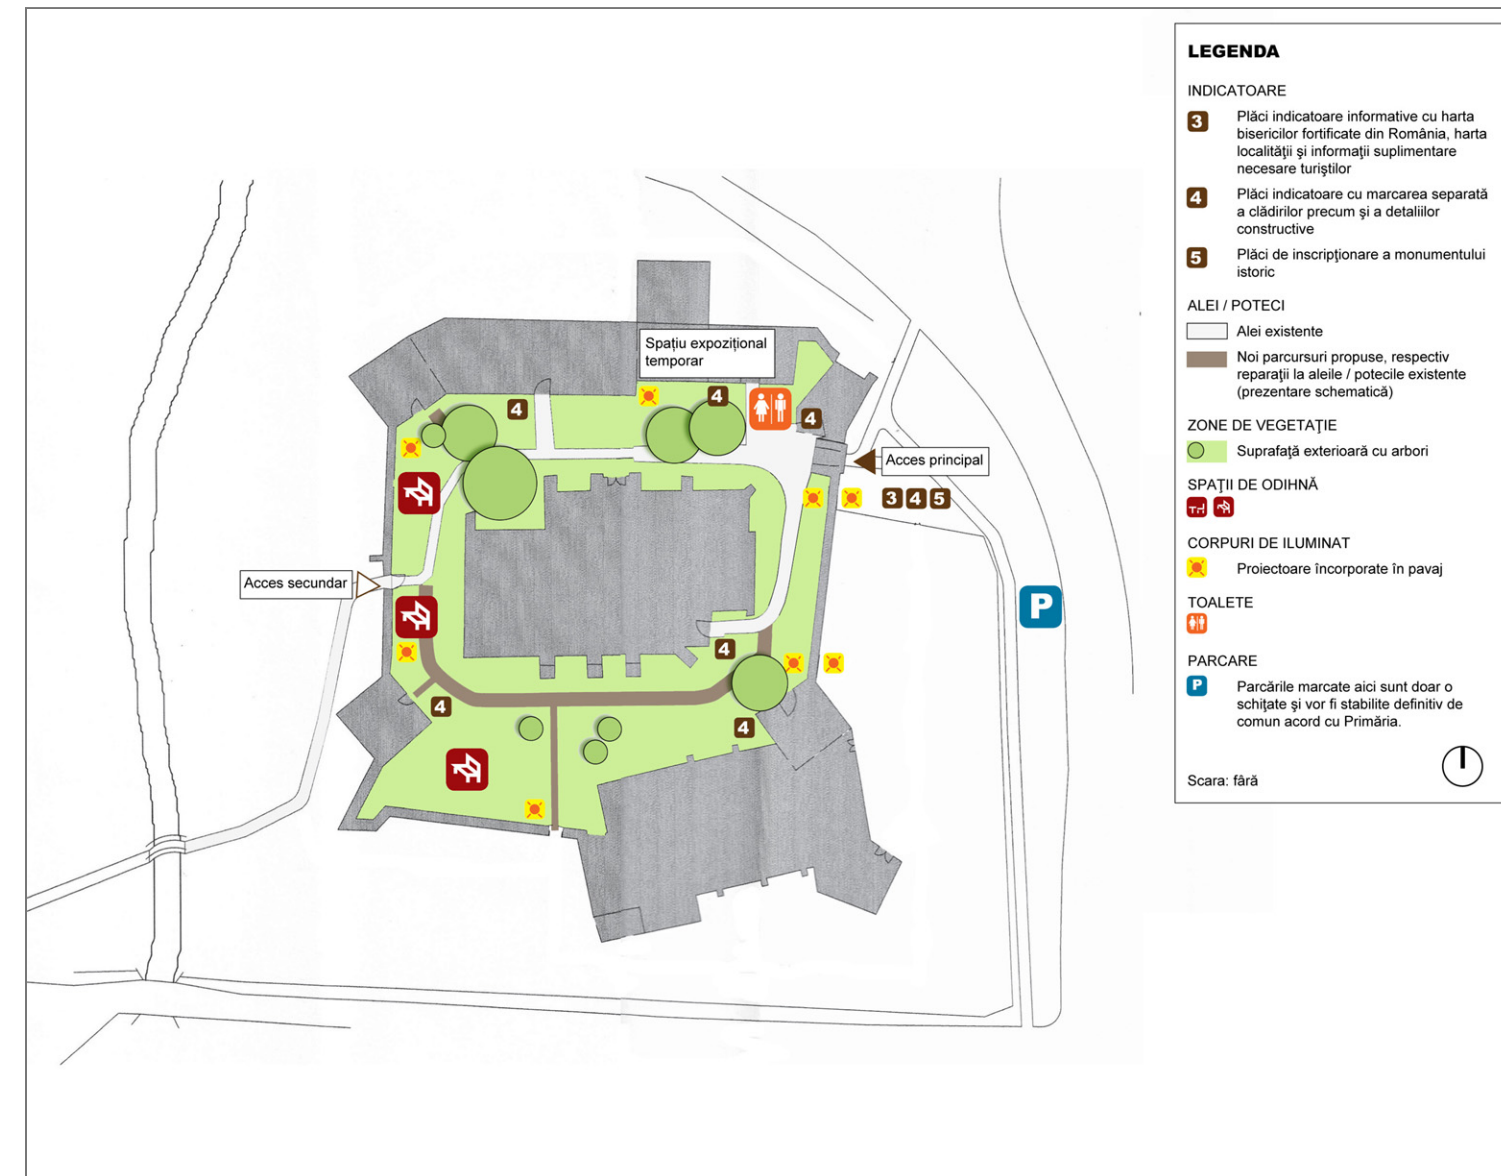

Amplasarea indicatoarelor	Plăci indicatoare în fața și în interiorul bisericii și indicatoare de direcție pe drumurile de acces
Iluminat arhitectural	Revizuire sistem existent și completare
Sisteme de alarmă	Necesar
Sistem de protecție împotriva incendiilor	Conform prevederilor în vigoare
Mobilier exterior	Amplasare bănci, mese, coșuri de gunoi în incinta interioară a ansamblului
Grupuri sanitare	Amplasare toaletă ecologică
Accesibilitate turnuri	Conform prevederilor în vigoare
Amenajări peisagistice	Complecare și reamenajare drumuri
Amenajare parcare	În fața ansamblului, după cum s-a convenit cu administrația publică locală
Refacere acces pietonal	Asigurare acces persoane cu mobilitate redusă în incintă.
Altele	Între altele amenajare spațiu expozițional temporar în vechea clădire a clopotarului