




## DESCRIEREA ANSAMBLULUI

Biserica fortificată din Apold este situată pe un deal în centrul localității, la poalele cărui curge pârâul Șaeș. Încă în sec. XIII, aici s-a ridicat o bazilică; în perioada gotică, acestea i s-a adăugat un turn clopotniță. În sec. XV și XVI, ansamblul s-a fortificat cu două ziduri de incintă. Între 1504 și 1507, turnul clopotniță și câteva clădiri anexă au fost dotate cu etaje de apărare. Din zidul interior, care a fost demolat aproape complet în sec. XIX, s-a mai păstrat doar fundația decopertată ulterior, și "Turnul Ovăzului" cu patru nivele.

## DETERIORĂRI / MĂSURI PREVĂZUTE

Șarpante	Acoperișul turnului clopotniță respectiv a navei bisericii necesită doar reparații minore. Structura din lemn a acoperișului turnului respectiv a clădirilor anexă necesită lucrări de tâmplărie de amploare medie.
Învelitori / sistem de evacuare apă	Se va repara învelitoarea bisericii. De asemenea se va reșezea țigla acoperișurilor majorității turnurilor și anexelor (spațiul de păstrare vechi respectiv nou pentru slănină ("Altes Speckhaus" resp. "Neues Speckhaus"), turnul de sud, Turnul Alb, casa paznicului cetății, magazia de cereale). Șipcele defecte se vor înlocui. Țigla nouă necesară va corespunde criteriilor istorice.
Planșeu	Planșeele boltite ale bisericii prezintă numeroase fisuri. Tiranții existenți trebuie completați respectiv remontați corespunzător. În cadrul conceptului de ansamblu privind consolidarea structurii de rezistență care urmează a fi elaborat, se vor indica măsurile adecvate de reabilitare. Necesită de asemenea reparații, printre altele, planșeele din grinzi de lemn ale turnului bisericii, ale turnului de sud și ale casei paznicului cetății.
Structura zidurilor	Aproape toate edificiile ansamblului prezintă fisuri de dimensiuni destul de mari la zidărie. Reabilitarea se execută conform precizărilor care se vor face în documentația tehnică (între altele, motarea de tiranți). De asemenea, atât zidul de incintă exterior cât și cel interior prezintă deteriorări parțial însemnate, respectiv există pericolul prăbușirii. În locurile respective, porțiunile de zid lipsă se vor reconstrui, respectiv se vor închide fisurile.
Fațada	Fațada navei bisericii necesită refacerea în totalitatea ei. Se vor repara porțiunile deteriorate respectiv lipsă, înlocuind tencuiala de ciment cu tencuială pe bază de var. La zidăria din piatră naturală existentă se vor reface rosturile, unde este necesar. Lucrările specificate sunt valabile pentru toate celelalte edificiile și fragmentele păstrate ale zidului de incintă exterior respectiv interior.
Fundația / Combaterea igrasiei	Ținând cont de fisurile formate în zidărie, în special la turnul de sud și clădirea de depozitare a fructelor, o consolidare parțială a fundației este necesară. Pentru protecția împotriva umezelii ascendente, trebuie asigurată îndepărtarea controlată a apei acumulate din ploii sau dezgheț (adaptare nivel teren), inclusiv îndepărtarea apei de zidurile de incintă.
Elemente artistice	Consolidare și conservare a ancadramentelor din piatră naturală a ușilor.
Uși exterioare și ferestre	Toate ușile și porțile exterioare precum și ferestrele istorice se vor repara în mod profesionist. Piese lipsă se vor completa cu execuții noi, în conformitate cu normele privind monumentele istorice, ținând cont de aspectul exterior.
Altele	Este prevăzută înnoirea pardoselii din lemn în zonele afectate de degradări.

## PLAN DE ANSAMBLU CU MĂSURI ADIȚIONALE DE AMENAJĂRI TURISTICE AVUTE ÎN VEDERE

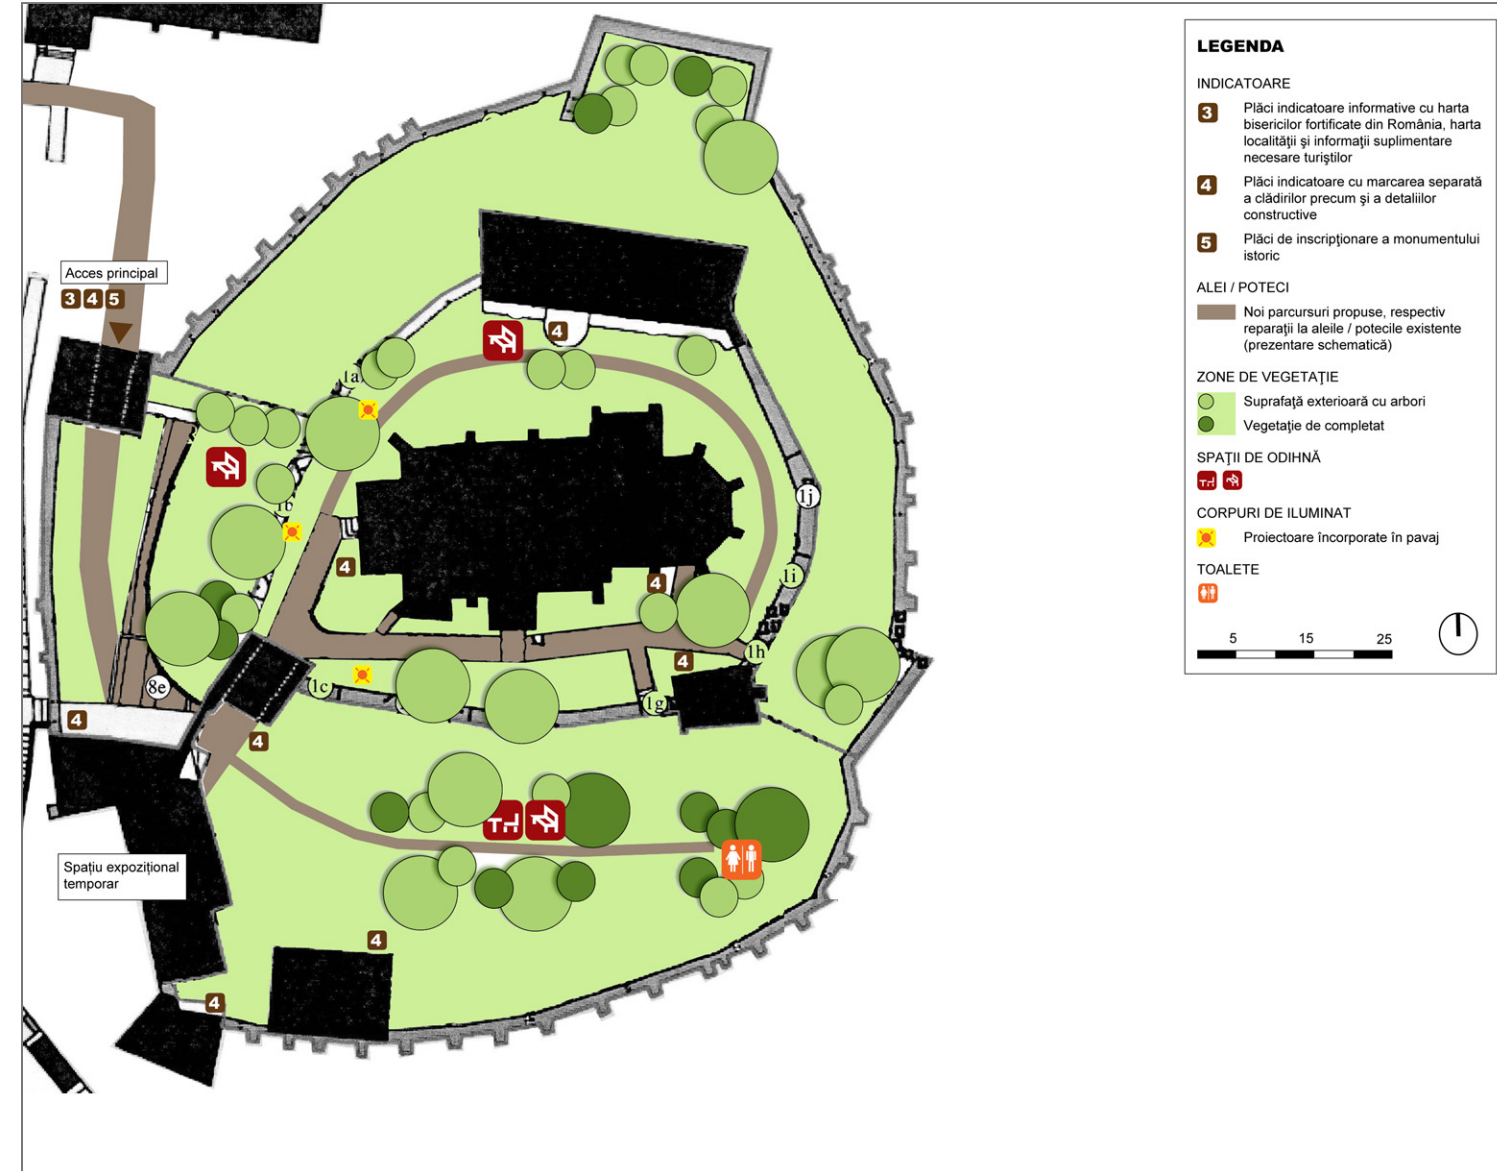

Amplasarea indicatoarelor	Plăci indicatoare în fața și în interiorul bisericii și indicatoare de direcție pe drumurile de acces
Iluminat arhitectural	Extindere sistem existent, necesar concept
Sisteme de alarmă	Necesar (incluere clădiri anexă)
Sistem de protecție împotriva incendiilor	Necesar
Mobilier exterior	Amplasare bănci, mese, coșuri de gunoi în incinta ansamblului
Grupuri sanitare	Amplasare toaletă ecologică
Accesibilitate turnuri	Lucrările se vor realiza astfel încât să se asigure accesul vizitatorilor conform normelor în vigoare privind siguranța publicului.
Amenajări peisagistice	Concept amplu în incinta ansamblului: amenajare și reparație drumuri și completarea vegetației prin plantare de specii lemnoase
Amenajare parcare	amenajare în conformitate cu administrația publică locală
Refacere acces pietonal	Amenajare traseu-circuit pentru vizitarea incintei; reparații la porțile de acces.
Altele	între altele amenajare spații expoziționale temporare