




## DESCRIEREA ANSAMBLULUI

În centrul localității Gârbova se află un ansamblu fortificat din sec. XIII, care inițial se afla în proprietatea unei familii de nobili. Ansamblul constă dintr-un turn principal și un zid de incintă de formă aproape pătrată cu turn de poartă separat. Doar în caz de atac, ansamblul era locuit. Mai târziu a fost preluat de către săteni. În turnul de poartă se află unul din ultimile spații de păstrare a slăninii încă funcționale din Transilvania.

## DETERIORĂRI / MĂSURI PREVĂZUTE

Șarpante	Toate structurile din lemn necesită reparații minore până la medii. Se vor aduce completări la elementele constructive lipsă.
Învelitori / sistem de evacuare apă	Toate suprafețele acoperișului fostei locuințe a paznicului cetății și a celorlalte clădiri anexă, cu excepția turnului de poartă, se vor reface complet prin reșezarea țiglei și se vor completa cu material nou, corespunzător din punct de vedere istoric. Țigla fălțuită existentă se va înlocui cu țigla solzi. Jgheburile și burlanele se vor reface, respectiv se vor completa cele lipsă. Se va interveni cu măsuri de reparații asupra turnului clopotniței.
Planșeu	Se vor executa măsuri de reparații la planșeele existente.
Structura zidurilor	Atât zidul de incintă cât și turnul de poartă prezintă fisuri de dimensiuni mici la medii. Acestea se vor închide conform indicațiilor inginerului de rezistență. Porțiuni cu deteriorări de amploare, în special zidăria căzută sau lipsă la zidul de incintă, se vor completa. Coronamentele zidurilor, inclusiv brăuri existente, se vor consolida și se vor proteja împotriva infiltrării apelor meteorice.
Fațada	La toate fațadele clădirilor anexă, porțiunile descoperite ale zidăriei din cărămidă și celelalte porțiuni deteriorate se vor tencui. Se vor reface rosturile deschise ale zidăriei din piatră naturală. Tencuiala soclului turnului clopotniță se va repara, iar tencuiala de ciment se va decapa.
Fundația / Combaterea igrasiei	Pe toată circumferința, turnul clopotniță se va dota cu o protecție împotriva apei din stropiri și o scurgere a apei. Se va analiza necesitatea unei izolații verticale a zidăriei. La pereții exteriori ai fostei locuințe a paznicului cetății se va executa o hidroizolație verticală. Adițional se va executa o nivelare de teren pentru îndepărtarea apei pluviale.
Elemente artistice	Elementele decorative istorice existente vor fi conservate.
Coronamentul turnului clopotniță	Sfera de pe turnul principal se va repara respectiv reface.
Uși și ferestre	Ferestrele și ușile istorice existente se vor repara în mod profesionist. Ușile și ferestrele nereparabile respectiv lipsă se vor înlocui cu execuții noi, în conformitate cu normele privind monumentele istorice.

## PLAN DE ANSAMBLU CU MĂSURI ADIȚIONALE DE AMENAJĂRI TURISTICE AVUTE ÎN VEDERE

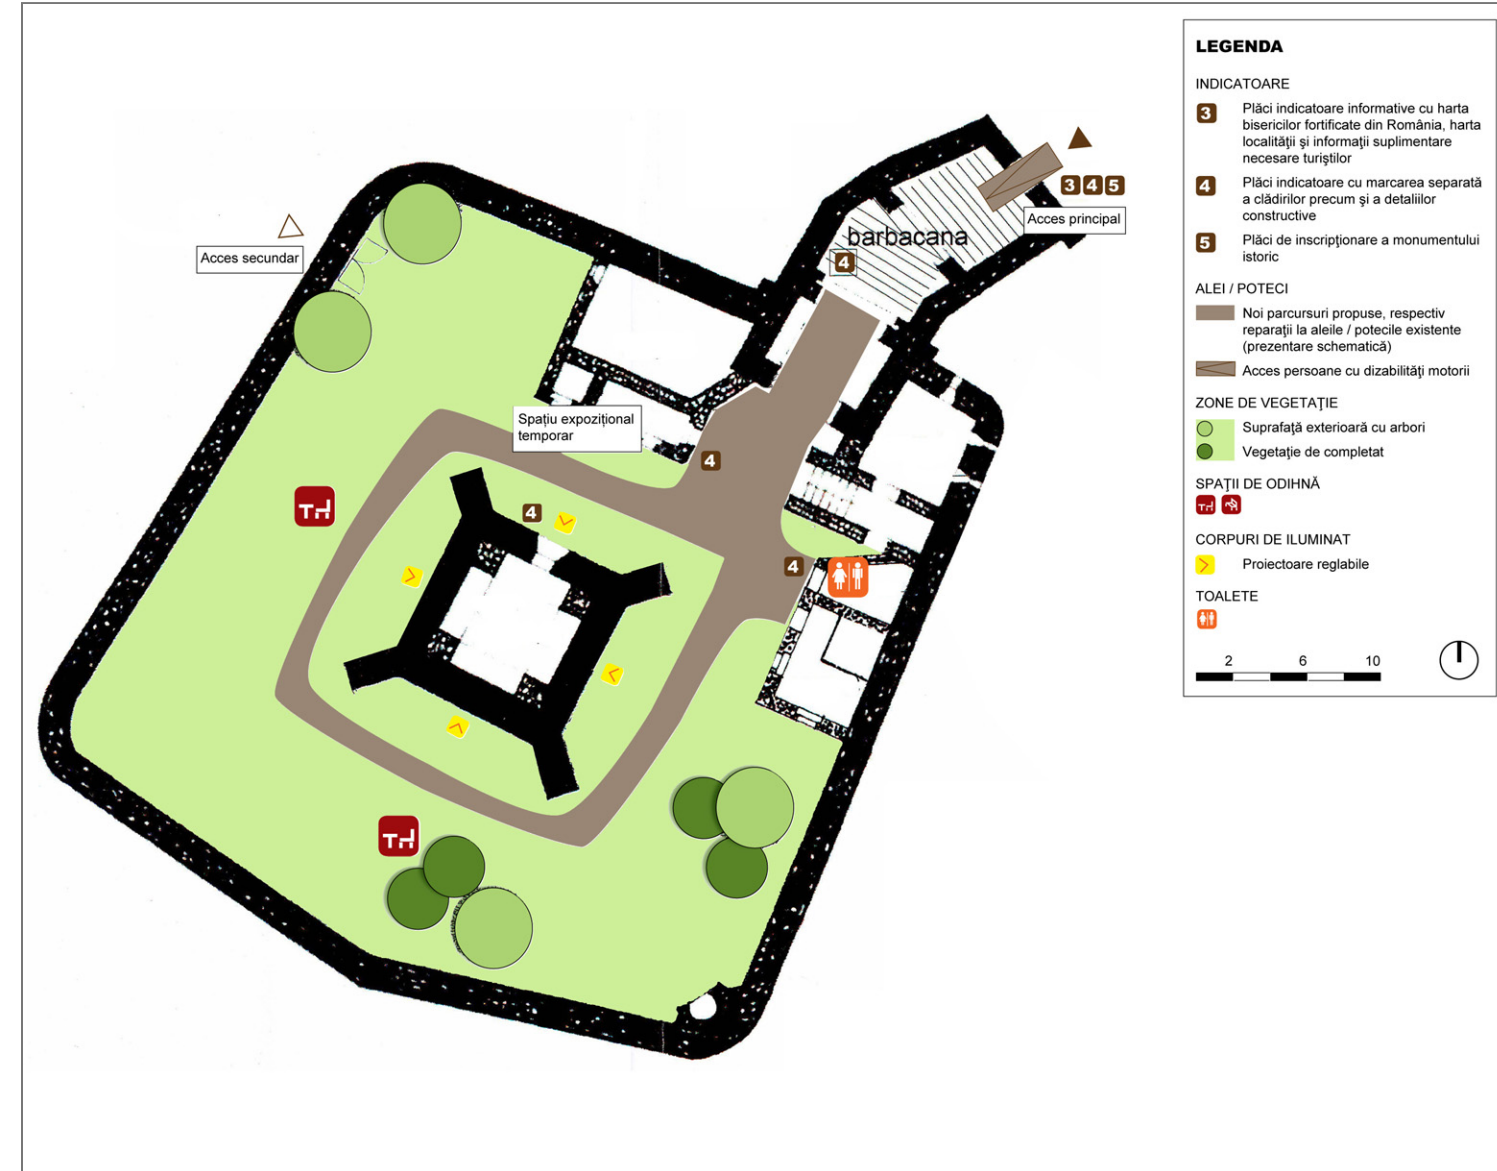

Amplasarea indicatoarelor	Plăci indicatoare în fața și în interiorul bisericii și indicatoare de direcție pe drumurile de acces
Iluminat arhitectural	de completat în dimensiuni minime
Sisteme de alarmă	Necesar
Sistem de protecție împotriva incendiilor	Măsuri conform prevederilor în vigoare
Mobilier exterior	Amplasare bănci, mese, coșuri de gunoi în incinta cetății
Grupuri sanitare	Amplasare toaletă ecologică
Accesibilitate turnuri	Conform prevederilor în vigoare privind siguranța vizitatorilor
Amenajări peisagistice	Măsuri în completare de mică anvergură
Amenajare parcare	amenajare în conformitate cu administrația publică locală
Refacere acces pietonal	Asigurare acces persoane cu mobilitate redusă în incintă.